



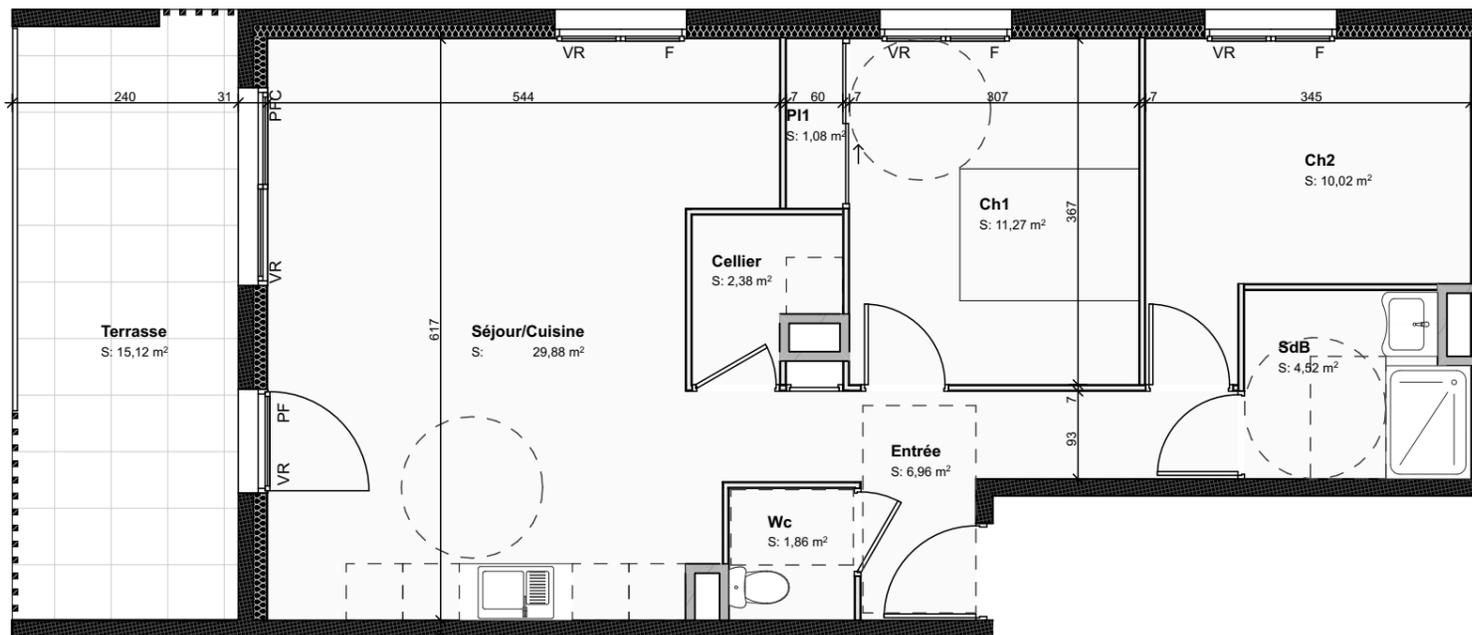

## L'HORME

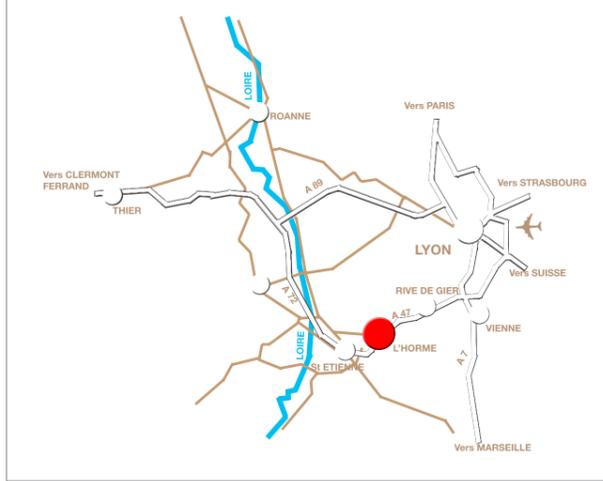

# L'ILÔT PASTEUR

## L'Horme

### LOCALISATION



### LOT

## Lot 103 - T3

### TABLEAU RÉCAPITULATIF DES SURFACES

niveau R+1	
Cellier	2,38
Ch1	11,27
Ch2	10,02
Entrée	6,96
Pi1	1,08
SdB	4,52
Séjour/Cuisine	29,88
Wc	1,86
<b>Surface habitable</b>	<b>67,97 m<sup>2</sup></b>
Terrasse	15,12
<b>Surface annexe</b>	<b>15,12 m<sup>2</sup></b>
	<b>83,09 m<sup>2</sup></b>



Nota : Les côtes et les surfaces portées au plan sont susceptibles de modifications et pourront varier selon les impératifs administratifs, les contraintes techniques de construction et les tolérances d'exécution.  
 Les retombées, soffites, faux plafonds et éléments techniques sont à titre indicatif. Les mobiliers figurés sont à valeur illustrative et non fournis.  
 Seuls les équipements figurant sur la notice descriptive annexée à l'acte de vente seront fournis.  
 Les représentations 3D des logements sur cette présentation ne sont fournis qu'à titre d'illustrations. Elles ne reflètent pas la réalisation finale du projet et ne peuvent engager la responsabilité de B612 Promotion.

mardi 5 mai 2020

format A3

