



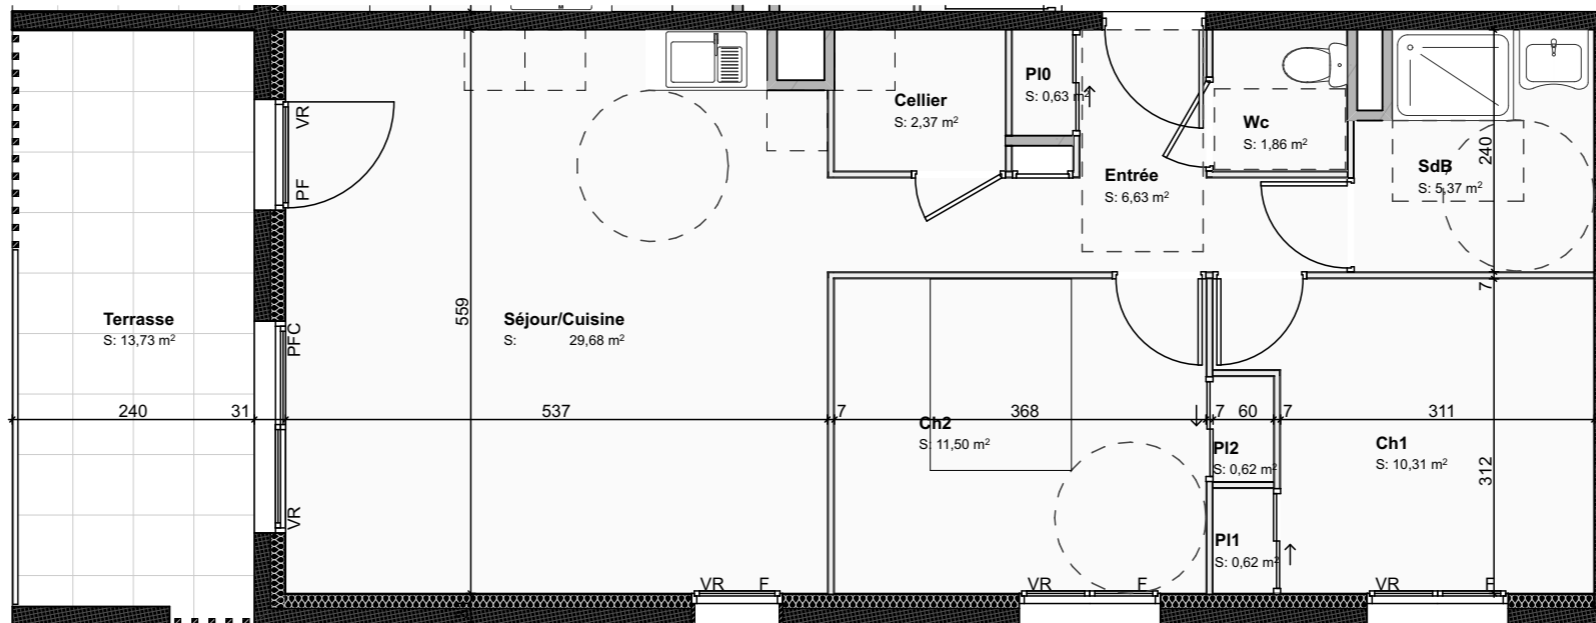


## L'HORME

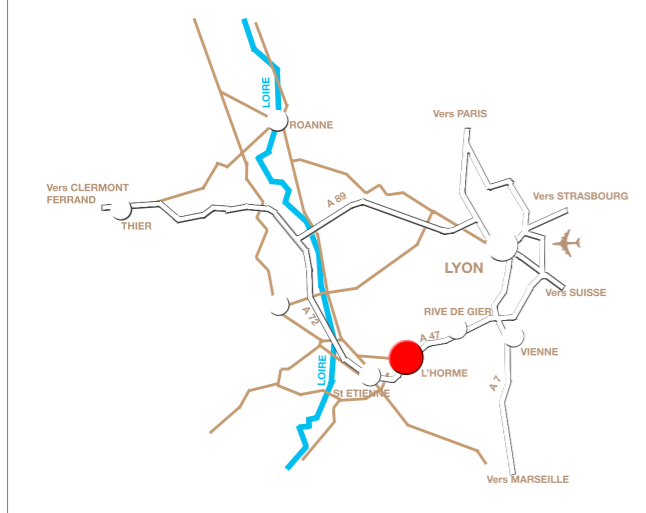

# L'ILÔT PASTEUR

## L'Horme

### LOCALISATION

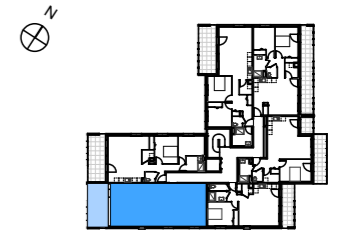

### LOT

## Lot 302 - T3

### TABLEAU RÉCAPITULATIF DES SURFACES

#### niveau R+3


Cellier	2,37
Ch1	10,31
Ch2	11,50
Entrée	6,63
PI0	0,63
PI1	0,62
PI2	0,62
SdB	5,37
Séjour/Cuisine	29,68
Wc	1,86

**Surface habitable** **69,59 m<sup>2</sup>**

Terrasse 13,73

**Surface annexe** **13,73 m<sup>2</sup>**

**83,32 m<sup>2</sup>**

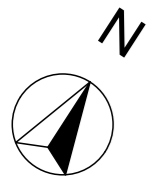

Nota : Les côtes et les surfaces portées au plan sont susceptibles de modifications et pourront varier selon les impératifs administratifs, les contraintes techniques de construction et les tolérances d'exécution. Les retombées, soffites, faux plafonds et éléments techniques sont à titre indicatif. Les mobiliers figurés sont à valeur illustrative et non fournis. Seuls les équipements figurant sur la notice descriptive annexée à l'acte de vente seront fournis. Les représentations 3D des logements sur cette présentation ne sont fournis qu'à titre d'illustrations. Elles ne reflètent pas la réalisation finale du projet et ne peuvent engager la responsabilité de B612 Promotion.

mardi 5 mai 2020

format A3